




STOCKHOLM MALT, MAT & DESTILLAT

16 - 17 mars 2018

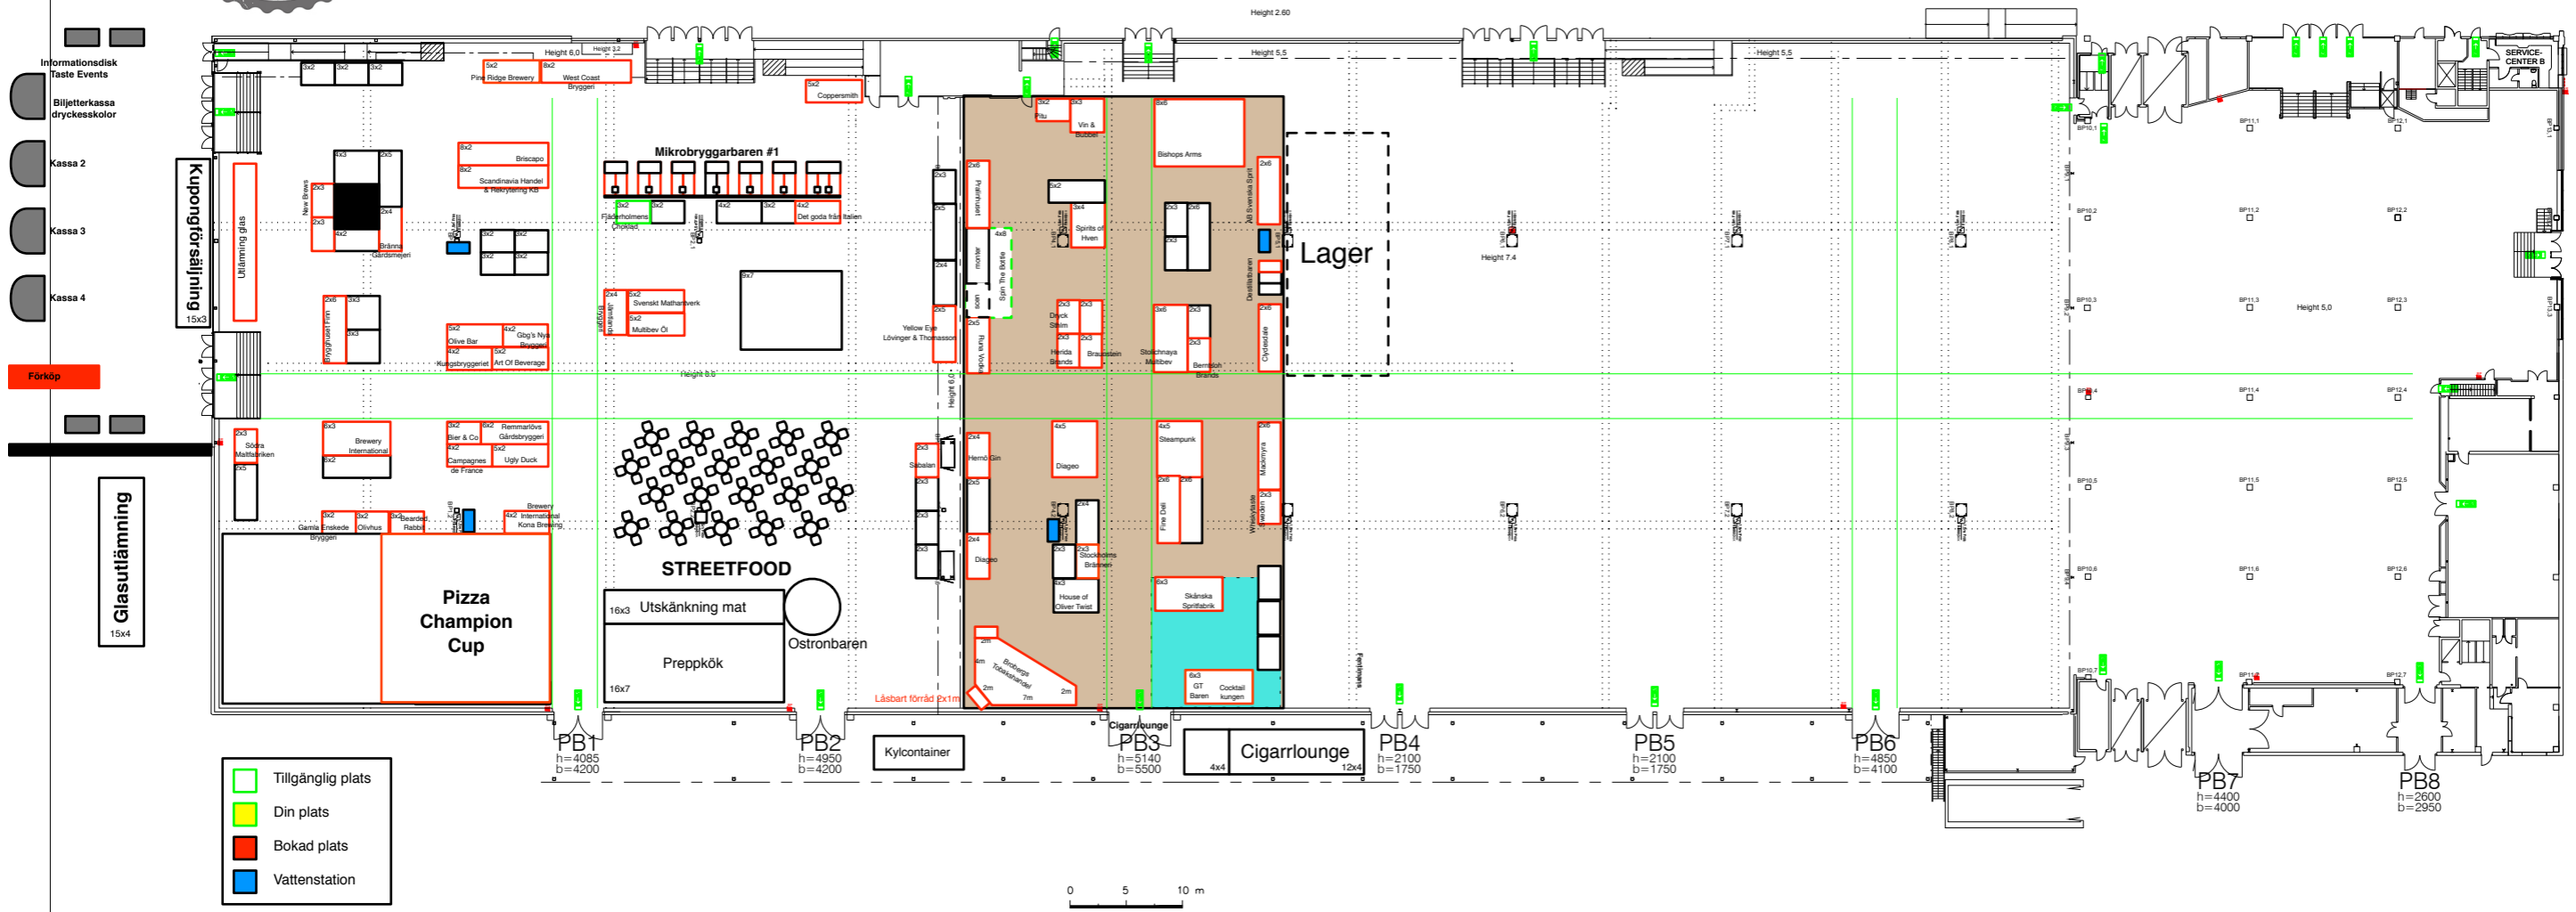

PROJEKT <i>Hall B</i>		ORDERNUMMER	
RITAD AV <i>CLP</i>	DAT 2016-10-10	PAPPER <i>A3</i>	SKALA 1:600